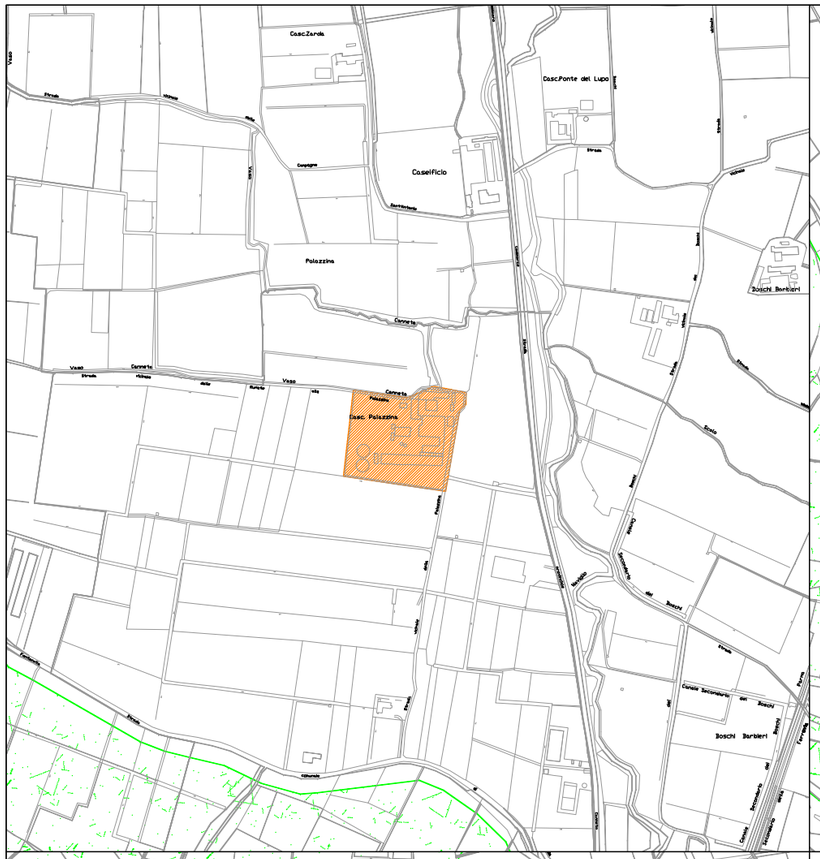

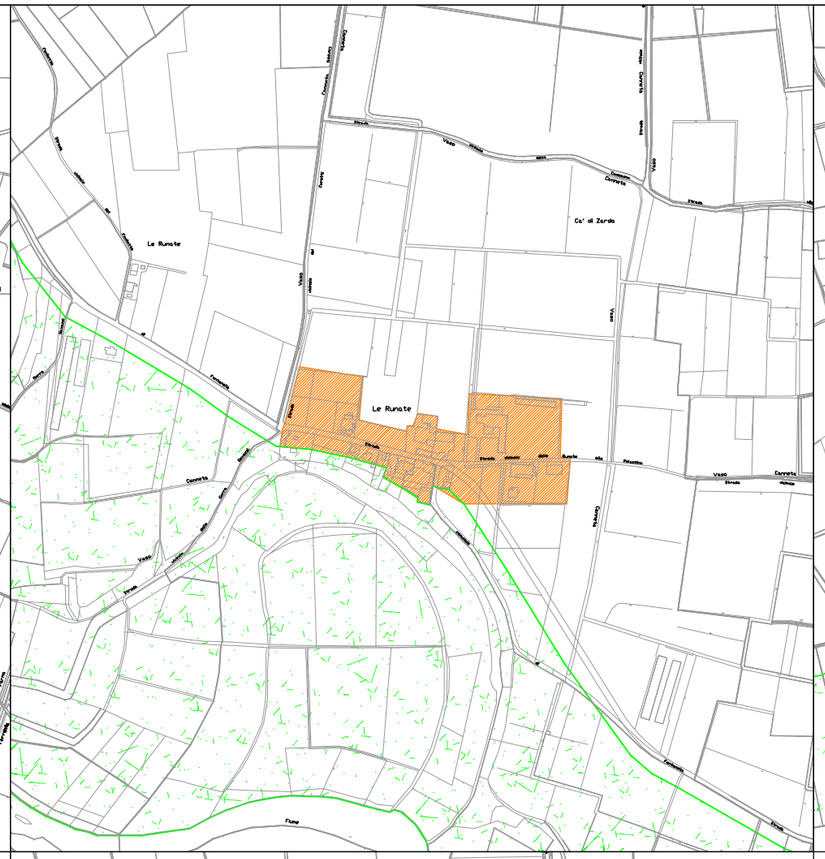

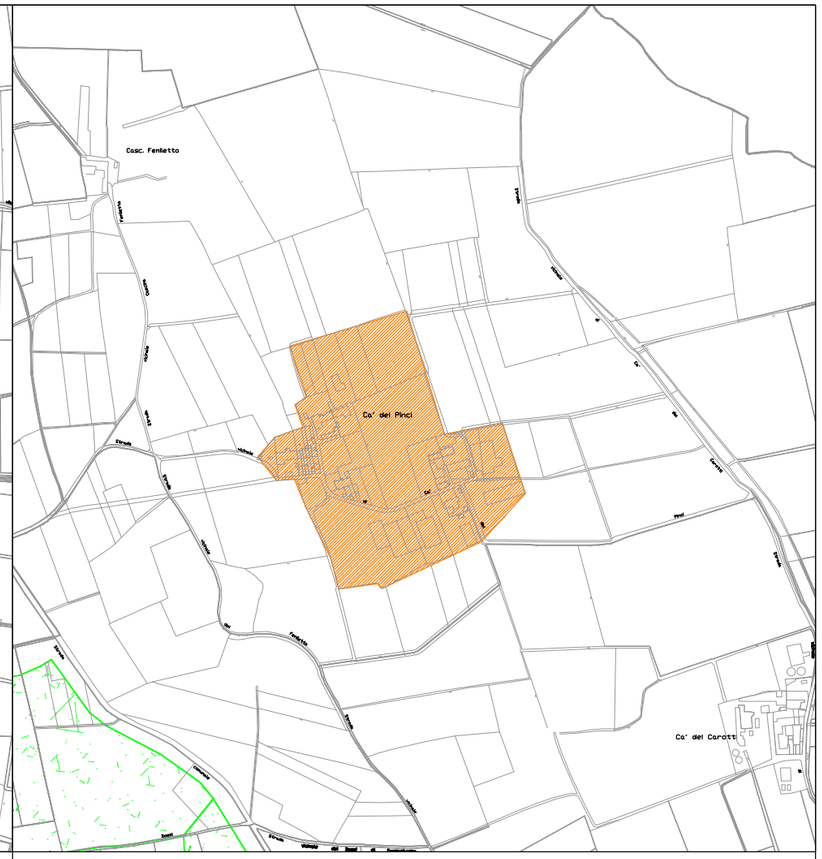

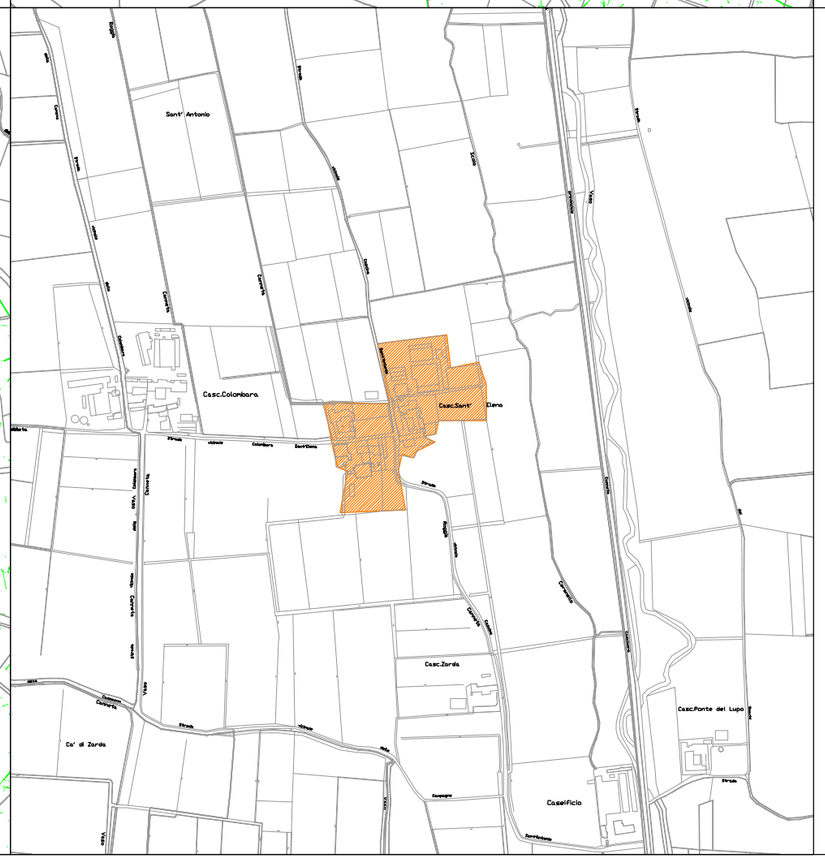

LEGENDA TRATTI		LEGENDA TRATTI	
	CENTRO STORICO		AREA CIMITERIALE
	FRAZIONE		IMPIANTO SPORTIVO
	ZONA INDUSTRIALE/COMMERCIALE		POLO SCOLASTICO
	ZONA RESIDENZIALE		ZONA PROTEZIONE AMBIENTALE

Revisione	Data	Oggetto aggiornamento	Disegnatore	Controllato
0	30.10.2008	P.I.C.	M.R.	G.P.

COMMITTENTE:
Comune di Canneto sull'Oglio
Piazza Matteotti n.1

ELABORATO: **P.I.C.**
DATA: 30 ottobre 2008

Tav. **2.1**
Scala 1:10.000 Foglio **2/2**

PLANIMETRIA
AREE OMOGENEE

OGGETTO:
P.I.C. Piano dell'Illuminazione Comunale
Comune di Canneto sull'Oglio

Studio
Ing. Giampaolo
PASOTTO

via Oberdan, 24
46100 Mantova
tel. 0376.220010
fax 0376.229440
e-mail studio.progetto.mn@gmail.com